

P1 PODŁOGA NA GRUNCIE	
Płytki ceramiczne	1 cm
Wylewka cem. zbrojona siatką	8 cm
Folia PCV	
Podkład z betonu B-10	10 cm
Podsypka piaskowo-żwirowa	15 cm


P2 PODŁOGA NA GRUNCIE	
Płyta żelbetowa zbrojona beton C25/30 W-8	20 cm
Folia PCV	
Podkład - Chudy beton	10 cm
Podsypka piaskowo-żwirowa - zagęszczony	15 cm

D1 DACH	
Płyta warstwowa	10 cm
Łaty drewniane 4x5 cm	
Wiązary drewniany techn. MITEK	

S1 ŚCIANA ZEWNĘTRZNA	
Płyta warstwowa	12 cm
Ruszt stalowy	
Słupy stalowe wg br. konstr.	

SAWE Sp. z o.o. Sp. K

OBIEKT BUDOWA HALI PRODUKCYJNEJ - MONTAŻ K DREWNIANYCH, WRAZ Z INSTALACJAMI WE	
LOKALIZACJA Boguchwała obszar wiejski Obręb ewidencyjny: 0005 Działka nr 494/1	
INWESTOR: SAWE SP.Z O.O. SP. K. 36-047 NIECHOBRZ 923	
NAZWA PROJEKTU: PROJEKT ARCHITEKTONICZNO-BU	
FAZA: PROJEKT BUDOWLANY	BRANZA: ARCHITI
PROJEKTANT:	PODPIS:
SPRAWDZIŁA:	PODPIS:
OPRACOWAŁA: Inż. arch. Tomasz Sikora	PODPIS:
TYTUŁ: RYSUNKU: PRZEKRÓJ A-A	
DATA: LUTY 2021	NR RYSUNKU:

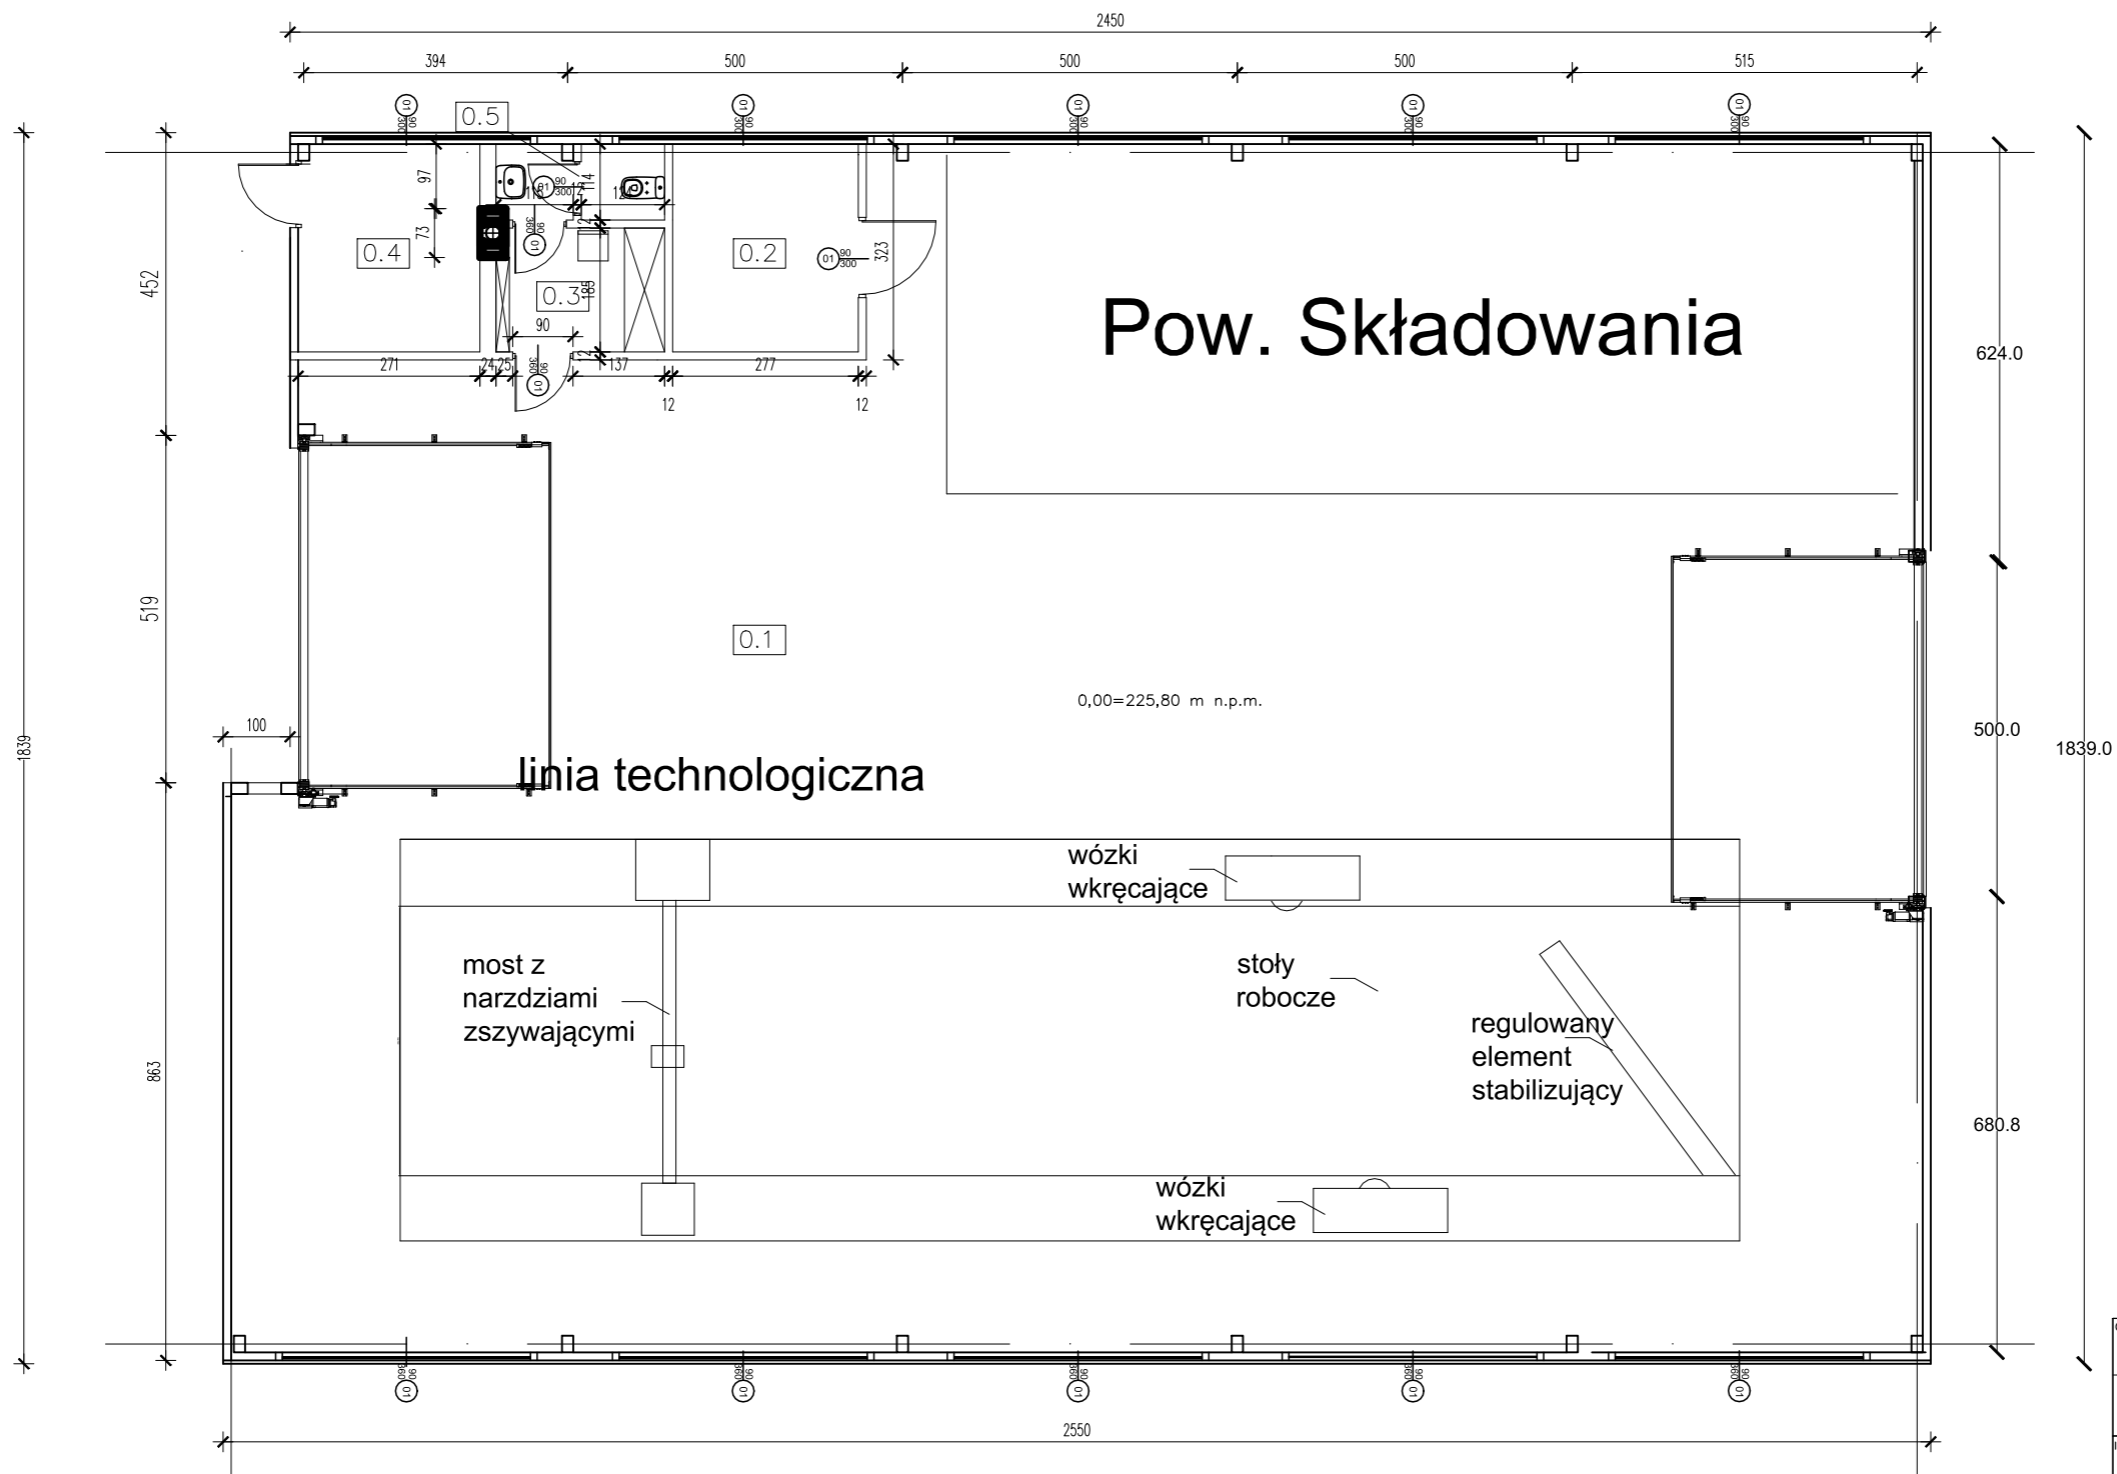

0.1	HALA PRODUKCYJNA 424,8m ²	BETON PRZEMYSŁOWY
0.2	SZATNIA 4,5m ²	PLYTKI CERAMICZNE
0.3	SPRĘŻARKOWNIA 8,9m ²	BETON PRZEMYSŁOWY

0.4	KOTŁOWNIA 8,9m ²	BETON
0.5	WC 2,9m ²	PLYTKI CERAMICZNE

SAWE Sp. z o.o. Sp. K.

OBIEKT BUDOWA HALI PRODUKCYJNEJ - MONTAŻ KONSTRUKCJI DREWNIANYCH, WRAZ Z INSTALACJAMI WEWNĘTRZNYMI LOKALIZACJA Boguchwała obszar wiejski 18 1603_5 Obręb ewidencyjny: 0005 NIECHOBRZ Działka nr 494/1	
INWESTOR: SAWE SP.Z O.O. SP. K. 36-047 NIECHOBRZ 923	
NAZWA PROJEKTU: PROJEKT ARCHITEKTONICZNO-BUDOWLANY	
FAZA: PROJEKT BUDOWLANY	BRANZA: ARCHITEKTURA
PROJEKTANT:	PODPIS:
SPRAWDZIŁA:	PODPIS:
OPRACOWAŁA: inż. arch. Tomasz Sikora	PODPIS:
TYTUŁ RYSUNKU: RZUT PARTERU	
DATA: LUTY 2021	NR RYSUNKU: 2.A-2
SKALA: 1:100	